
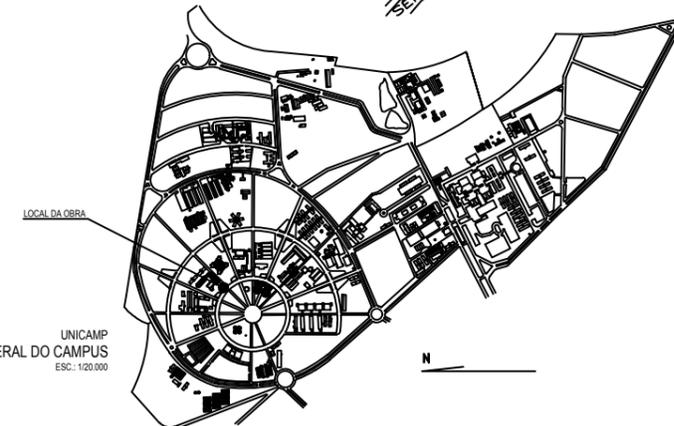


PLANTA BAIXA
ESCALA --- 1:50

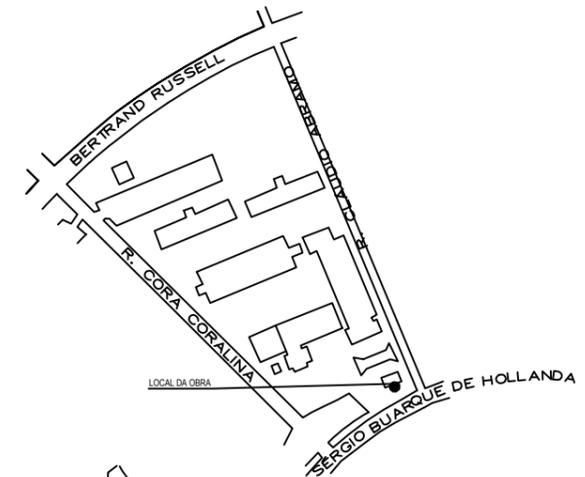

REVISÃO	DESCRIÇÃO	DATA	DES.	VERIF.	APROV.

UNIVERSIDADE ESTADUAL DE CAMPINAS
 PREFEITURA UNIVERSITÁRIA - Diretoria Técnica
 R. Cândido Portinari, 165 - Cid. Universitária "Zafreino Vaz" - Campinas - SP
 CEP 13063-871 - Cx. Postal 6047 - TEL. (19) 3788 4287 - FAX (19) 3788 4920 - 3788 4693

UNIDADE : INSTITUTO DE FILOSOFIA E CIÊNCIAS HUMANAS
ARQUIVO DWG : IFCH-pl.dwg

OBRA : ESTUDO PRELIMINAR REFORMA DE CANTINA
REF. : ARQ

TÍTULO : PLANTA
FOLHA : 01/02 R4

PROJETO A.R.T. : C.Eduardo Bianchini
DESENHO : L.SASSAKI
VERIFICAÇÃO : E.Bianchini
DATA : 13/01/05
DATA : 13/01/05

VISTO PROJETISTA : VISTO VERIFICADOR
ESCALA : 1:50